SITUACE
M 1:250

STOKA A
STOKA C
STOKA C
STOKA B-1
VÝTLAČNÝ ŘAD V1
VÝTLAČNÝ ŘAD V2
PŘÍVADĚČ - DÉLKA 51.08 m
PŘELOŽKA VODOVODU A-a
ČSOV 2
ČSOV 1
DN 250, i = 142.52 ‰, L = 39.17 m
DN 250, i = 60.70 ‰, L = 15.72 m
DN 250, i = 4.63 ‰, L = 57.61 m
DN 250, i = 52.98 ‰, L = 17.46 m
DN 250, i = 52.98 ‰, L = 40.81 m
DN 250, i = 52.98 ‰, L = 44.01 m
DN 250, i = 7.00 ‰, L = 11.21 m
DN 250, i = 7.00 ‰, L = 33.31 m
DN 250, i = 7.00 ‰, L = 26.47 m
DN 250, i = 7.00 ‰, L = 36.94 m
DN 250, i = 7.00 ‰, L = 48.54 m
DN 250, i = 7.00 ‰, L = 2.54 m
DN 250, i = 8.00 ‰, L = 37.69 m
DN 250, i = 8.00 ‰, L = 13.43 m
DN 250, i = 27.35 ‰, L = 13.05 m
DN 250, i = 8.00 ‰, L = 40.71 m
DN 250, i = 8.00 ‰, L = 32.22 m
DN 250, i = 8.00 ‰, L = 22.06 m
DN 250, i = 8.00 ‰, L = 52.66 m
DN 250, i = 25.44 ‰, L = 15.94 m
DN 250, i = 25.44 ‰, L = 9.86 m
DN 250, i = 17.05 ‰, L = 4.66 m
DN 200, i = 9.00 ‰, L = 3.42 m
DN 200, i = 1.00 ‰, L = 2.15 m
Š 3
Š 4
Š 5
Š 6
Š 7
Š 8
Š 9
Š 10
Š 11
Š 86
Š 87
Š 88
Š 89
Š 90
Š 91
Š 92
Š 170
Š 171
Š 2
Š 1
Š 8 STÁVAJÍCÍ
STATICKÉ ZAJIŠTĚNÍ SLOUPU BĚHEM PROVÁDĚNÍ PRACÍ
DEMONTÁŽ LAVIČKY
PODCHOD POD VODOTEČÍ OPLÁŠTĚNÍ KAMENNOU ROVNANINOU V TL. 0,4 m V CELKOVÉ ŠÍŘCE 3,0 m
ZAJIŠTĚNÍ ŠACHTY PROTI ÚČINKŮM POVODŇOVÝCH PRŮTOKŮ OBETONOVÁNÍM
ARMATURNÍ ŠACHTA BUDE VYBOURÁNA 1,0 m POD TERÉN STÁVAJÍCÍ ŠOUPÁTKA BUDOU NAHRAZENA A OSAZENA ZÁKOPOVÝMI SOUPRAVAMI S POKLOPEM
ŘÍZENÝ PODVRT CHRÁNIČKA HDPE De 225 SDR 11 DÉLKA 16,8 m
STÁVAJÍCÍ KABEL NN V TRASE ELEKTROPILÍŘE
OCHRANNÉ PÁSMO VN - 7m
OCHRANNÉ PÁSMO ČD - 60 m
RUČNÍ VÝKOP
VÝTLAČNÝ ŘAD V1 ULOŽEN MÍSTO STÁVAJÍCÍHO NEPOUŽÍVANÉHO POTRUBÍ VODOVODU LT 100
ROZBRÁNÍ DEŠŤ. KANALIZACE PO DOKONČENÍ PROTLAKU ZPĚTNÉ OSAZENÍ
LITINOVÉ POTRUBÍ DN 250 DÉLKA 48,54 m
STARTOVACÍ JÁMA 4 x 8 m
BETONOVÁ CHRÁNIČKA DN 800 DÉLKA 44 m
STÁVAJÍCÍ NEPOUŽÍVANÉ POTRUBÍ VODOVODU LT 100
STÁVAJÍCÍ ARMATURNÍ ŠACHTA BUDE VYBOURÁNA POTRUBÍ A CHRÁNIČKA BUDOU ZKRÁCENY MIMO VNĚJŠÍ OKRAJ PROTLAČOVANÉ BET. TROUBY
CÍLOVÁ JÁMA 3,5 x 3,5 m
STÁVAJÍCÍ CHRÁNIČKA BT 1200
NOVÉ UMÍSTĚNÍ SLOUPU VO
PŘED ZAHÁJENÍM VÝKOPOVÝCH PRACÍ BUDE DEMONTOVÁN SLOUP VO A PŘEMÍSTĚN O CCA 1,6 m
směr Česká Lípa
směr Mladá Boleslav
opěrná zeď
studna
garáž
garáže
kolna
chodník
požární zbrojnice
A6
A7
č.p. 132
č.p. 124
č.p. 123
č.p. 118
č.p. 131
č.p. 127
č.p. 128
č.p. 108
č.p. 117
č.p. 115
č.p. 116
č.p. 113
č.p. 84
č.p. 77
č.p. 78
č.p. 73
č.p. 72
č.p. 79
č.p. 71
č.p. 69
č.p. 64
č.p. 68
č.p. 175
č.p. 159
č.p. 158
č.p. 185
č.p. 318
č.p. 42

LEGENDA

	HRANICE KN
	OSA KOMUNIKACE
	OSA JÍDZNÍHO PRUHU
	NÁVR GRAVITAČNÍ KANALIZACE
	NÁVR KANALIZAČNÍHO VÝTLAKU
	STÁVAJÍCÍ GRAVITAČNÍ SPLAŠKOVÁ KANALIZACE
	STÁVAJÍCÍ DEŠŤOVÁ KANALIZACE
	STÁVAJÍCÍ VODOVOD - ORIENTAČNÍ
	STÁVAJÍCÍ VODOVOD - ZAMĚŘENÝ
	NAVRŽENÁ PŘELOŽKA VODOVODU
	STÁVAJÍCÍ VODOVODNÍ PŘÍPOJKA
	NAVRŽENÁ DEŠŤOVÁ KANALIZACE - NENÍ SOUČÍSTÍ PD
	STL PLYNOVOD
	STL PLYNOVOD - OCHRANNÉ PÁSMO
	ELEKTRICKÉ VEDENÍ NN - PODZEMNÍ
	ELEKTRICKÉ VEDENÍ NN - NADZEMNÍ
	ELEKTRICKÉ VEDENÍ VN - PODZEMNÍ
	ELEKTRICKÉ VEDENÍ VN - NADZEMNÍ
	ELEKTRICKÉ VEDENÍ VN - NADZEMNÍ - OCHRANNÉ PÁSMO
	SDĚLOVACÍ VEDENÍ - PODZEMNÍ
	SDĚLOVACÍ VEDENÍ - NADZEMNÍ
▨	NEMOVITOSTI DLE KN
▨	AREÁL ČS
▨	PŘÍSTUPOVÁ KOMUNIKACE K ČS
▨	KAMENNÁ ROVNANINA
	PŘÍPOJKA NN K ČS
	VEGETACE
	ŠACHTA STÁVAJÍCÍ DEŠŤOVÉ KANALIZACE
	VEŘEJNÉ OSVĚTLENÍ
Š	ŠACHTA - NÁVRH
	NAVRŽENÉ KANALIZAČNÍ PŘÍPOJKY
	NAVRŽENÉ KANALIZAČNÍ PŘÍPOJKY - HRAZENÉ MAJITELEM
	VODOVODNÍ PŘÍPOJKY
	PLOT
	KŘÍŽENÍ
× 2	VYTYČOVACÍ BODY VÝTLAKU
× 2	VYTYČOVACÍ BODY VODOVODU
⊗	STROMY URČENÉ KE KÁCENÍ

PARAMETRY STAVBY - VODOVOD

ŘAD	DÉLKA	DN/MATERIÁL
ŘAD A-a	25.2 m	80 LT

PARAMETRY STAVBY - KANALIZACE

STOKA	DÉLKA	DN/MATERIÁL
STOKA A	1387.7 m	250 - KT
STOKA C	164.5 m	250 - KT
STOKA B-1	25.7 m	250 - KT
VÝTLAK V1	385.9 m	De110 - HDPE
VÝTLAK V2	47.8 m	De110 - HDPE

POZNÁMKA:
NAPOJENÍ STOKY A STÁVAJÍCÍ ŠACHTY Š8 BUDE PROVEDENO JÁDROVÝM ODVRTEM DN 400 VČ. DNA AŽ DO NAPOJENÍ NA PRŮTOČNÝ ŽLAB. MEZIKRUŽÍ BUDE VYPLNĚNO VYSOCE ROZPÍNAVOU MALTOU ODOLNOU AGRESIVNÍMU PROSTŘEDÍ. DO KYNETY BUDE VLEPEN ČEDIČOVÝ ŽLAB PRO POTRUBÍ DN 250mm, ČEDIČOVÝ ŽLAB BUDE TVAROVĚ UPRAVEN TAK, ABY JEJ BYLO MOŽNO NAPOJIT NA STÁVAJÍCÍ KERAMICKÝ ŽLAB. PRO VLEPENÍ ŽLABU DO STÁVAJÍCÍHO DNA BUDE POUŽITO LEPIDLO DODÁVANÉ VÝROBCEM ČEDIČE.

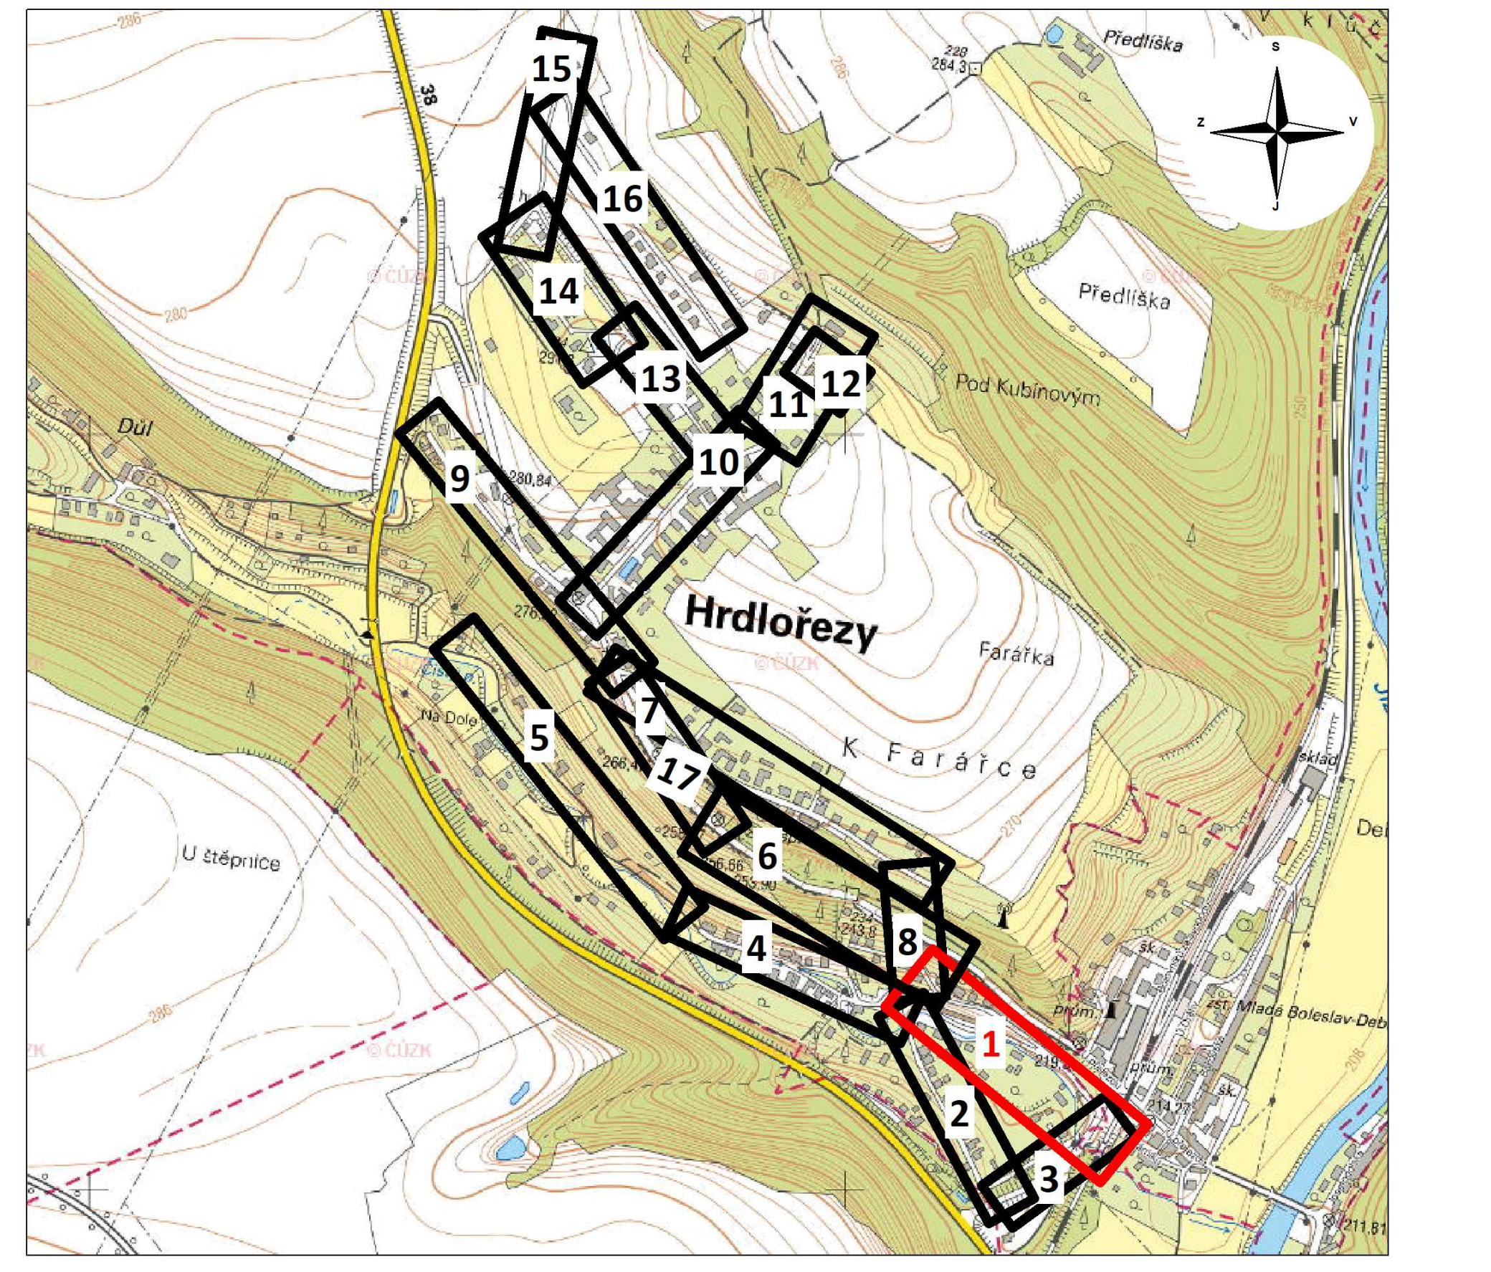
Hrdlořezy
1
2
3
4
5
6
7
8
9
10
11
12
13
14
15
16
17
K Farářce
Farářka
U třešnice
Důl
Pod Kubínovem
Předliška

SKUPINOVÝ PROJEKT: ODKANALIZOVÁNÍ OBCÍ V POVODÍ JIZERY UCELENÁ ČÁST 2) HRDLOŘEZY, VÝSTAVBA KANALIZACE

POZNÁMKA:
ZÁKRES VEDENÍ INŽENÝRSKÝCH SÍTÍ JE INFORMATIVNÍ. PŘED ZAHÁJENÍM STAVEBNÍCH PRACÍ MUSÍ BÝT PROVEDENO JEJICH VYTYČENÍ.

DOKUMENTACI LZE UŽÍVAT POUZE VE SMYSLU PŘÍSLUŠNÉ SMLOUVY O DÍLO. VÝKRES, ČI JEHO ČÁST, MŮŽE BÝT KOPÍROVÁN NEBO JINÝM ZPŮSOBEM ROZŠIŘOVÁN POUZE PO PŘEDCHOZÍM SOUHLASU AUTORA DOKUMENTACE. © ŠINDLAR s.r.o.

VEDOUCÍ PROJEKTU	VYPRACOVAL	KONTROLOVAL	AUTORIZACE	STAVBY VODNÍHO HOSPODÁŘSTVÍ A KRAJINNÉHO INŽENÝRSTVÍ ŠINDLAR	
Ing. Roman Bárta	Bárta Ing. Roman Bárta	Ing. Jiří Kaplan	Ing. Miloslav Šindlar	ŠINDLAR s.r.o., Na Brně 372/2a, 500 06 Hradec Králové, IČO 260 03 236	
KRAJ: **Středočeský**		STAVEBNÍ ÚŘAD: **MM Mladá Boleslav**		FORMÁT	**18 x A4**
KATASTRÁLNÍ ÚZEMÍ: **Hrdlořezy u Mladé Boleslavi (648051), Debř (696692)**				DATUM	**duben 2018**
INVESTOR: **Vodovody a kanalizace Mladá Boleslav, a.s., Čechova 1151, 293 22**				STUPEŇ	**DPS**
Hrdlořezy, výstavba kanalizace DPS				ČÍSLO ZAKÁZKY	**20170257/3**
				SOUŘADNÝ / VÝŠKOVÝ SYSTÉM	**S-JTSK/Bpv**
				INTERVAL VRSTEVNIC	**250 mm**
Podrobná situace 1				MĚŘÍTKO **1 : 250**	ČÍSLO KOPIE
				Č. VÝKRESU **D.1.1.**	

Tiskový formát 1700 x 420 mm