SITUACE
M 1:250

STOKA AC-1
STOKA AC
STOKA AC-2
STOKA AC-3
STOKA AD
STOKA A
DN 250, I = 18,00 ‰, L = 33,27 m
DN 250, I = 111,04 ‰, L = 22,13 m
DN 250, I = 16,80 ‰, L = 44,81 m
DN 250, I = 16,80 ‰, L = 47,54 m
DN 250, I = 16,80 ‰, L = 24,31 m
DN 250, I = 16,80 ‰, L = 33,15 m
DN 250, I = 12,11 ‰, L = 28,66 m
DN 250, I = 12,11 ‰, L = 49,81 m
DN 250, I = 12,11 ‰, L = 40,57 m
DN 250, I = 12,11 ‰, L = 28,92 m
DN 250, I = 12,11 ‰, L = 21,13 m
DN 250, I = 12,11 ‰, L = 19,72 m
DN 250, I = 12,11 ‰, L = 33,93 m
DN 250, I = 12,11 ‰, L = 41,24 m
DN 250, I = 56,48 ‰, L = 44,42 m
DN 250, I = 18,87 ‰, L = 18,17 m
DN 250, I = 18,87 ‰, L = 41,81 m
DN 250, I = 50,01 ‰, L = 35,00 m
DN 250, I = 35,15 ‰, L = 53,60 m
Š 47
Š 48
Š 49
Š 50
Š 51
Š 52
Š 53
Š 54
Š 55
Š 56
Š 57
Š 58
Š 59
Š 60
Š 61
Š 62
Š 63
Š 64
Š 65
Š 66
ŠACHTA S POKLOPEM BEZ ODVĚTRÁVÁNÍ
obecní úřad
195
202
187
188
192
171
181
155
166
234
157
156
189
191
144
190
199
172
208
176
140
164
139
1
170
101
59
61
60
57
81/29
81/22
81/3
81/21
81/20
81/19
81/17
81/13
81/16
81/2
85/1
85/2
85/3
78/11
78/2
78/1
78/6
76/1
70/26
70/25
70/24
70/23
70/1
70/7
70/3
81/11
81/10
81/8
81/7
81/6
81/27
81/26
81/25
81/24
75/2
75/3
145/23
1206
asfalt
parkoviště
kolna
gar.
BUS

PODMÍNKY PROVÁDĚNÍ PRACÍ NA PARCELE Č. 85/1
- stavební práce budou prováděny v období říjen až duben a nebudou trvat déle než 4 týdny
- na kanalizační šachtě bude namontován poklop bez odvětrání
- budoucí strana povinná souhlasí s využitím přístupové komunikace k místu provádění stavby, před zahájením stavebních prací na služebném pozemku zhotovitel místo provádění oplotí dočasným oplocením výšky 2,0m
- práce budou prováděny šetrným způsobem za použití malého zemního stroje, ornicní vrstva bude předem sejmuta a uložena mimo ostatní výkopek
- v blízkosti místa provádění prací se nachází na služebném pozemku dřeviny, budoucí strana oprávněná se zavazuje, že poskytne budoucí straně povinné náhradu v případě úhynu dřevin a to po dobu 6 měsíců po dokončení prací
- pokud to bude technicky možné, nedojde ke kácení vzrostlých zeravů rostoucích na hranici pozemku směrem k veřejné komunikaci a nebude bourána plotová podezdívka plotu sousedícího s veřejnou komunikací, podezdívka bude při provádění výkopu kanalizace podkopána

LEGENDA

- HRANICE KN
- OSA KOMUNIKACE
- OSA JÍZDNÍHO PRUHU
- NÁVRH GRAVITAČNÍ KANALIZACE
- NÁVRH KANALIZAČNÍHO VÝTLAKU
- STÁVAJÍCÍ DEŠŤOVÁ KANALIZACE
- STÁVAJÍCÍ VODOVOD - ORIENTAČNÍ
- STÁVAJÍCÍ VODOVOD - ZAMĚŘENÝ
- NAVRŽENÁ PŘELOŽKA VODOVODU
- STÁVAJÍCÍ VODOVODNÍ PŘÍPOJKA
- NAVRŽENÁ DEŠŤOVÁ KANALIZACE - NENÍ SOUČÁSTÍ PD
- STL PLYNOVOD
- STL PLYNOVOD - OCHRANNÉ PÁSMO
- ELEKTRICKÉ VEDENÍ NN - PODZEMNÍ
- ELEKTRICKÉ VEDENÍ NN - NADZEMNÍ
- ELEKTRICKÉ VEDENÍ VN - PODZEMNÍ
- ELEKTRICKÉ VEDENÍ VN - NADZEMNÍ
- ELEKTRICKÉ VEDENÍ VN - NADZEMNÍ - OCHRANNÉ PÁSMO
- SDĚLOVACÍ VEDENÍ - PODZEMNÍ
- SDĚLOVACÍ VEDENÍ - NADZEMNÍ
- NEMOVITOSTI DLE KN
- NEMOVITOSTI VE VÝSTAVBĚ
- PŘÍSTUPOVÁ KOMUNIKACE K ČS
- AREÁL ČS
- PŘÍPOJKA NN K ČS
- VEGETACE
- ŠACHTA STÁVAJÍCÍ DEŠŤOVÉ KANALIZACE
- VEŘEJNÉ OSVĚTLENÍ
- ŠACHTA - NÁVRH
- NAVRŽENÉ KANALIZAČNÍ PŘÍPOJKY
- NAVRŽENÉ KANALIZAČNÍ PŘÍPOJKY - HRAZENÉ MAJITELEM
- VODOVODNÍ PŘÍPOJKY
- PLOT
- KŘÍŽENÍ
- VYTYČOVACÍ BODY VÝTLAKU
- VYTYČOVACÍ BODY VODOVODU
- STROMY URČENÉ KE KÁCENÍ

PARAMETRY STAVBY - VODOVOD

ŘAD	DÉLKA	DN/MATERIÁL
ŘAD A-c	107.7 m	100 LT

PARAMETRY STAVBY - KANALIZACE

STOKA	DÉLKA	DN/MATERIÁL
STOKA A	1387.7 m	250 - KT
STOKA AD	14.8 m	250 - KT
STOKA AC	494.2 m	250 - KT
STOKA AC-1	35.4 m	250 - KT
STOKA AC-2	35 m	250 - KT
STOKA AC-3	53.6 m	250 - KT

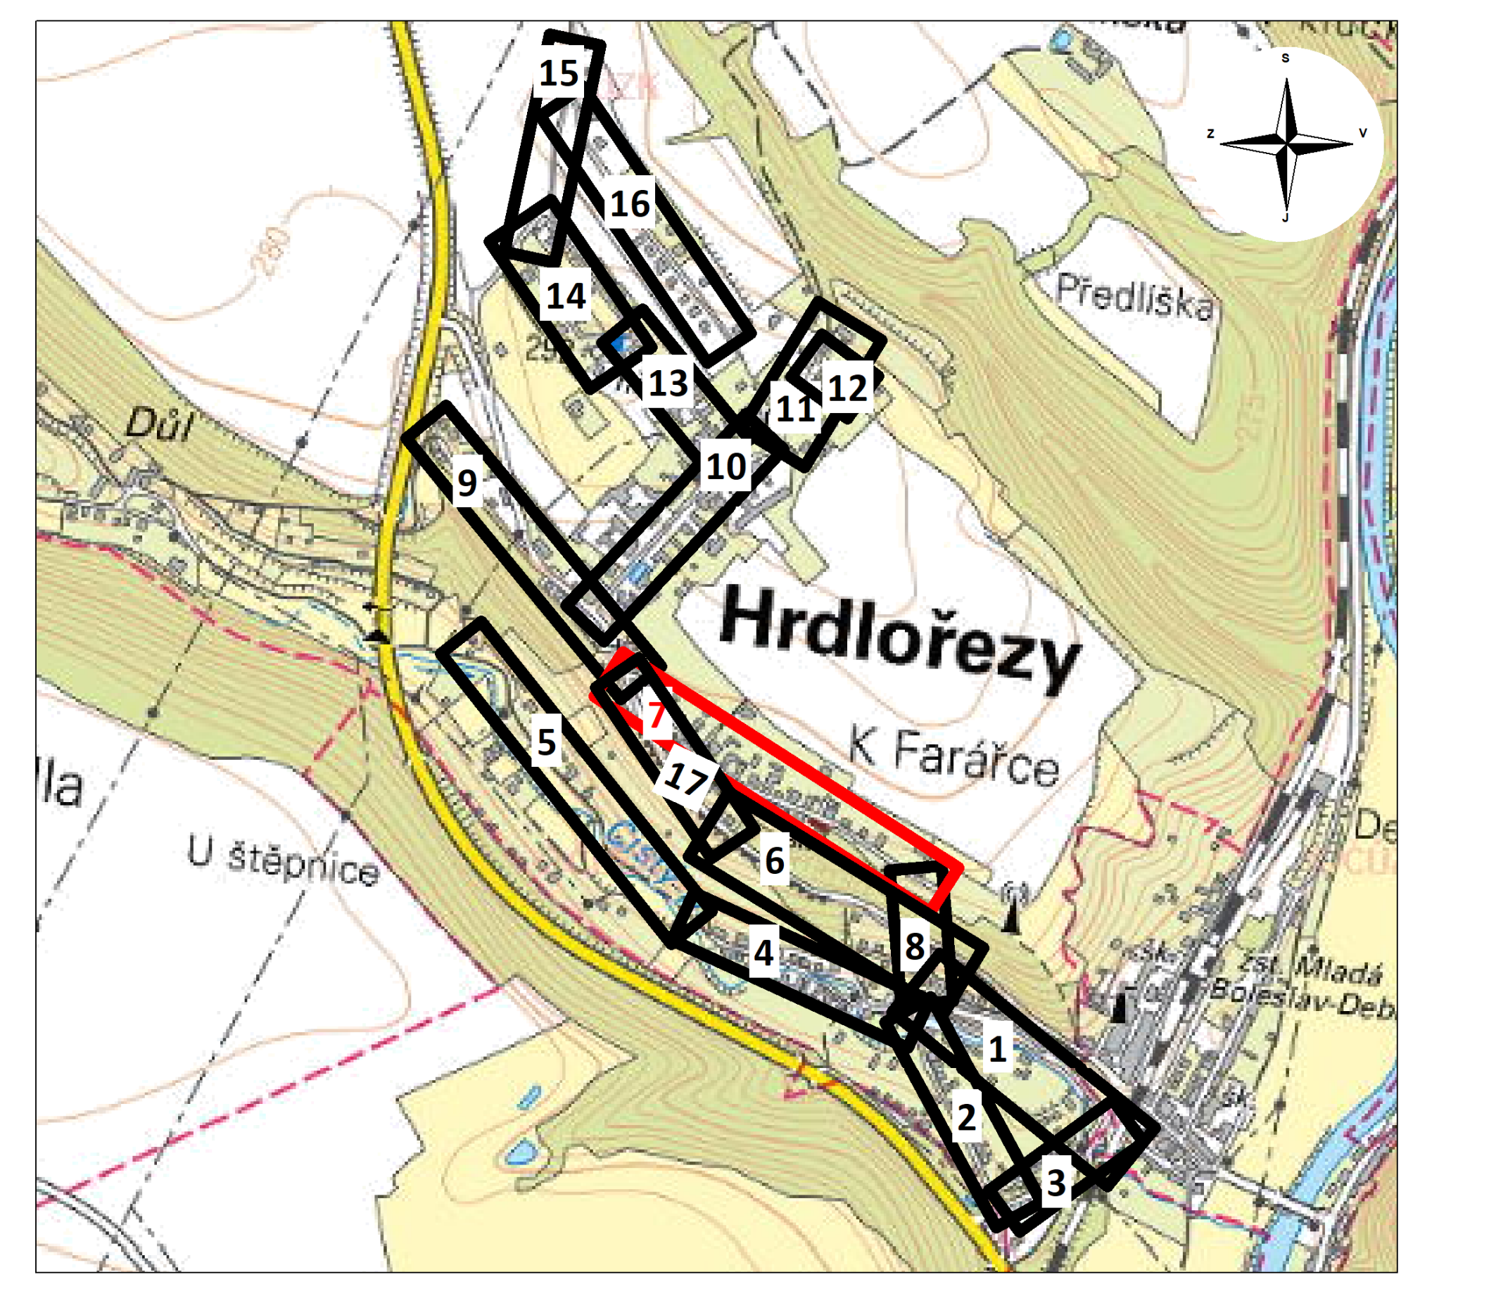
Hrdlořezy
K Farářce
Předliška
U štěpnice
Důl
1
2
3
4
5
6
8
9
10
11
12
13
14
15
16
17

SKUPINOVÝ PROJEKT: ODKANALIZOVÁNÍ OBCÍ V POVODÍ JIZERY
UCELENÁ ČÁST 2) HRDLOŘEZY, VÝSTAVBA KANALIZACE

POZNÁMKA:
ZÁKRES VEDENÍ INŽENÝRSKÝCH SÍTÍ JE INFORMATIVNÍ. PŘED ZAHÁJENÍM STAVEBNÍCH PRACÍ MUSÍ BÝT PROVEDENO JEJICH VYTYČENÍ.

DOKUMENTACI LZE UŽÍVAT POUZE VE SMYSLU PŘÍSLUŠNÉ SMLOUVY O DÍLO. VÝKRES, ČI JEHO ČÁST, MŮŽE BÝT KOPÍROVÁN NEBO JINÝM ZPŮSOBEM ROZŠIŘOVÁN POUZE PO PŘEDCHOZÍM SOUHLASU AUTORA DOKUMENTACE. © ŠINDLAR s.r.o.

VEDOUCÍ PROJEKTU	VYPRACOVAL	KONTROLOVAL	AUTORIZACE	STAVBY VODNÍHO HOSPODÁŘSTVÍ A KRAJINNÉHO INŽENÝRSTVÍ ŠINDLAR
Ing. Roman Bárta	Ing. Roman Bárta	Ing. Jiří Kaplan	Ing. Miloslav Šindlar	ŠINDLAR s.r.o., Na Brně 372/2a, 500 06 Hradec Králové, IČO 260 03 236

KRAJ: Středočeský	STAVEBNÍ ÚŘAD: MM Mladá Boleslav	FORMÁT	12 x A4
KATASTRÁLNÍ ÚZEMÍ: Hrdlořezy u Mladé Boleslavi (648051), Debř (696692)		DATUM	duben 2018
INVESTOR: Vodovody a kanalizace Mladá Boleslav, a.s., Čechova 1151, 293 22		STUPEŇ	DPS
Hrdlořezy, výstavba kanalizace DPS		ČÍSLO ZAKÁZKY	20170257/3
		SOUŘADNÝ / VÝŠKOVÝ SYSTÉM	S-JTSK/Bpv
		INTERVAL VRSTEVNIC	250 mm
Podrobná situace 7		MĚŘÍTKO 1 : 250	ČÍSLO KOPIE
		Č. VÝKRESU D.1.7.	

Tiskový formát 2330 x 297 mm