



OBEC HRDLORĚZY

MODERNIZACE PARKU ZA KAPLIČKOU - PROSTOR PRO HRU DĚTÍ A SETKÁVÁNÍ OBČANŮ

ELEKTRONICKÁ ÚŘEDNÍ DESKA

V místě dnešní informační cedule, kam obec vkládá informace v papírové podobě.
Pozice je vedle autobusové zastávky v ploše trávníku



FOTO - SOUČASNÝ STAV

NAVROVANÁ
ELEKTRONICKÁ
INFORMAČNÍ DESKA
referenční příklad:
SIGMAL INFOKIOSEK
CLASSIC PANEL 43
KI-WI
povrchová úprava
RAL 7016 mat
pro sjednocení s mobilním



Popis



- ocelová konstrukce ošetřená pozinkováním
- povrchová úprava práškovou barvou
- tepelná izolace
- vyhívání a chlazení
- chráněné vnitřní elektrické rozvody pro maximální ochranu uživatele a instalovaného hardware

STANDARDNÍ KONFIGURACE:

- 43" LCD svítivost 2500 nits, Full HD rozlišení
- orientace LCD na výšku (Portrait)
- 6 mm ochranné sklo s antireflexní úpravou
- dotykový senzor technologie projected capacitive, multitouch - 10 dotýků současně
- reproduktory 2x 10 W
- minipočítač s operačním systémem Windows nebo Android

VOLTELELNĚ: / ano

- WIFI adaptér pro připojení do WIFI sítě
- GPRS/UMTS/HSPDA/UMTS/HSPA+/LTE modem pro připojení do mobilní sítě
- Klimatizace
- **řídící jednotka pro monitoring stavu a dálkové vypínání/zapínání**
- **barva podle přání zákazníka (ze vzorníku RAL)**
- grafika podle přání zákazníka (samolepka nebo sitotisk)
- další periferie podle přání zákazníka

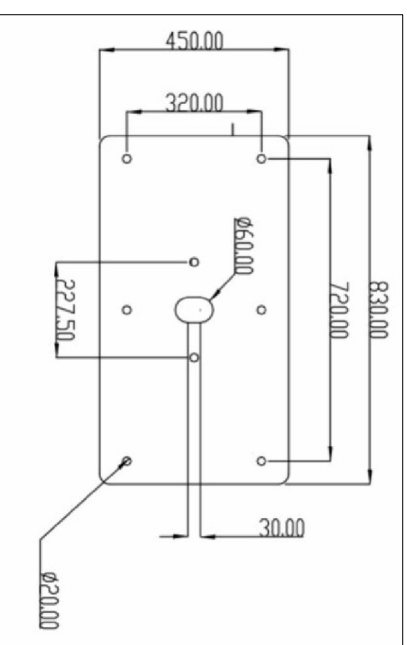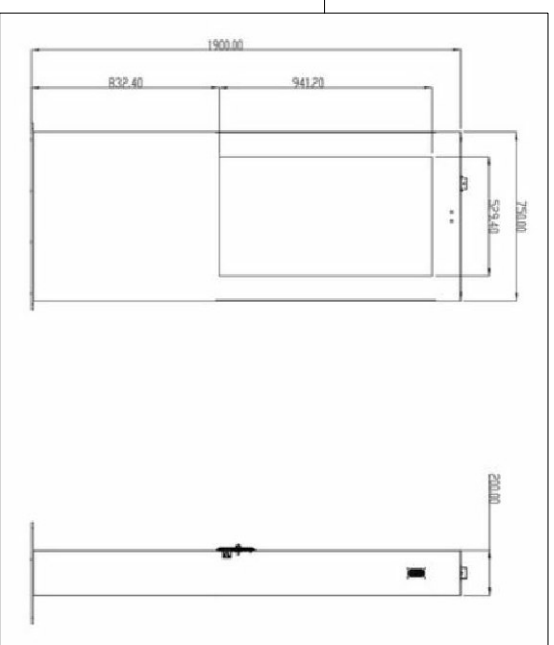

VENKOVNÍ DIGITAL SIGNAGE INFOKIOSEK CLASSIC PANEL 43

Robustní a odolná konstrukce předurčuje informační kiosky Classic PANEL 43 pro použití v exteriérech. Infokiosky Classic PANEL 43 je samostatně stojící informační kiosek osazený 43" vysokojasovým LCD displejem orientovaným na výšku. Informační kiosek Classic PANEL 43 snáší sníh, déšť i letní horka, provozní teplota je -30 °C až 50 °C, krytí IP55. Je vhodný zejména pro turistické informační systémy, městské informační systémy, elektronické úřední desky, informační systémy v dopravě, venkovní interaktivní reklamu apod.

V projektu je počítáno s přívodním kabelem ze stávající sítě NN - tažení z nejbližšího místa v ploše trávníku částečně pod dlažbou autobusové zastávky.
Kotvení desky do betonové patky v terénu přes kotvy M20 (6ks) - dle specifikace výrobce

MODERNIZACE PARKU ZA KAPLIČKOU

INVESTOR:
OBEC HRDLORĚZY U ML. BOLESLAVI

VÝKRES:
ELEKTRONICKÁ ÚŘEDNÍ DESKA

FORMÁT:
A3

MĚŘÍTKO:
1:150

DATUM:
04/2021

Č. VÝKRESU
D.1.8