

OBECNÍ ÚŘAD HRDLOŘEZY

Zastupitelstvo obce Hrdlořezy oznamuje občanům obce:

Záměr prodeje části pozemku p.č. 89/4 o celkové výměře 14 m², p.č. 1207/2 o celkové výměře 24 m² a p.č. 1199/3 o celkové výměře 25 m² v katastrálním území obce Hrdlořez.

Tento záměr byl odsouhlasen na veřejném zasedání 24.4.2023

Rozhodnutí o prodeji části tohoto pozemku bude projednáno na řádném veřejném zasedání obecního zastupitelstva, které se uskuteční v měsíci červen na sále obecního úřadu. Obec si vymezuje odstoupit od záměru prodeje bez uvedení důvodu.

Pokud by se někdo z občanů k této věci chtěl vyjádřit či předložit svou nabídku, ať učiní písemné oznámení na obecní úřad do 10.6.2023




Petr Hejl
starosta obce

Oznámení vyvěšeno na úřední desce obecního úřadu dne 28.4.2023
Zároveň bylo uveřejněno na elektronické úřední desce.

Sejmuto dne

Podpis:

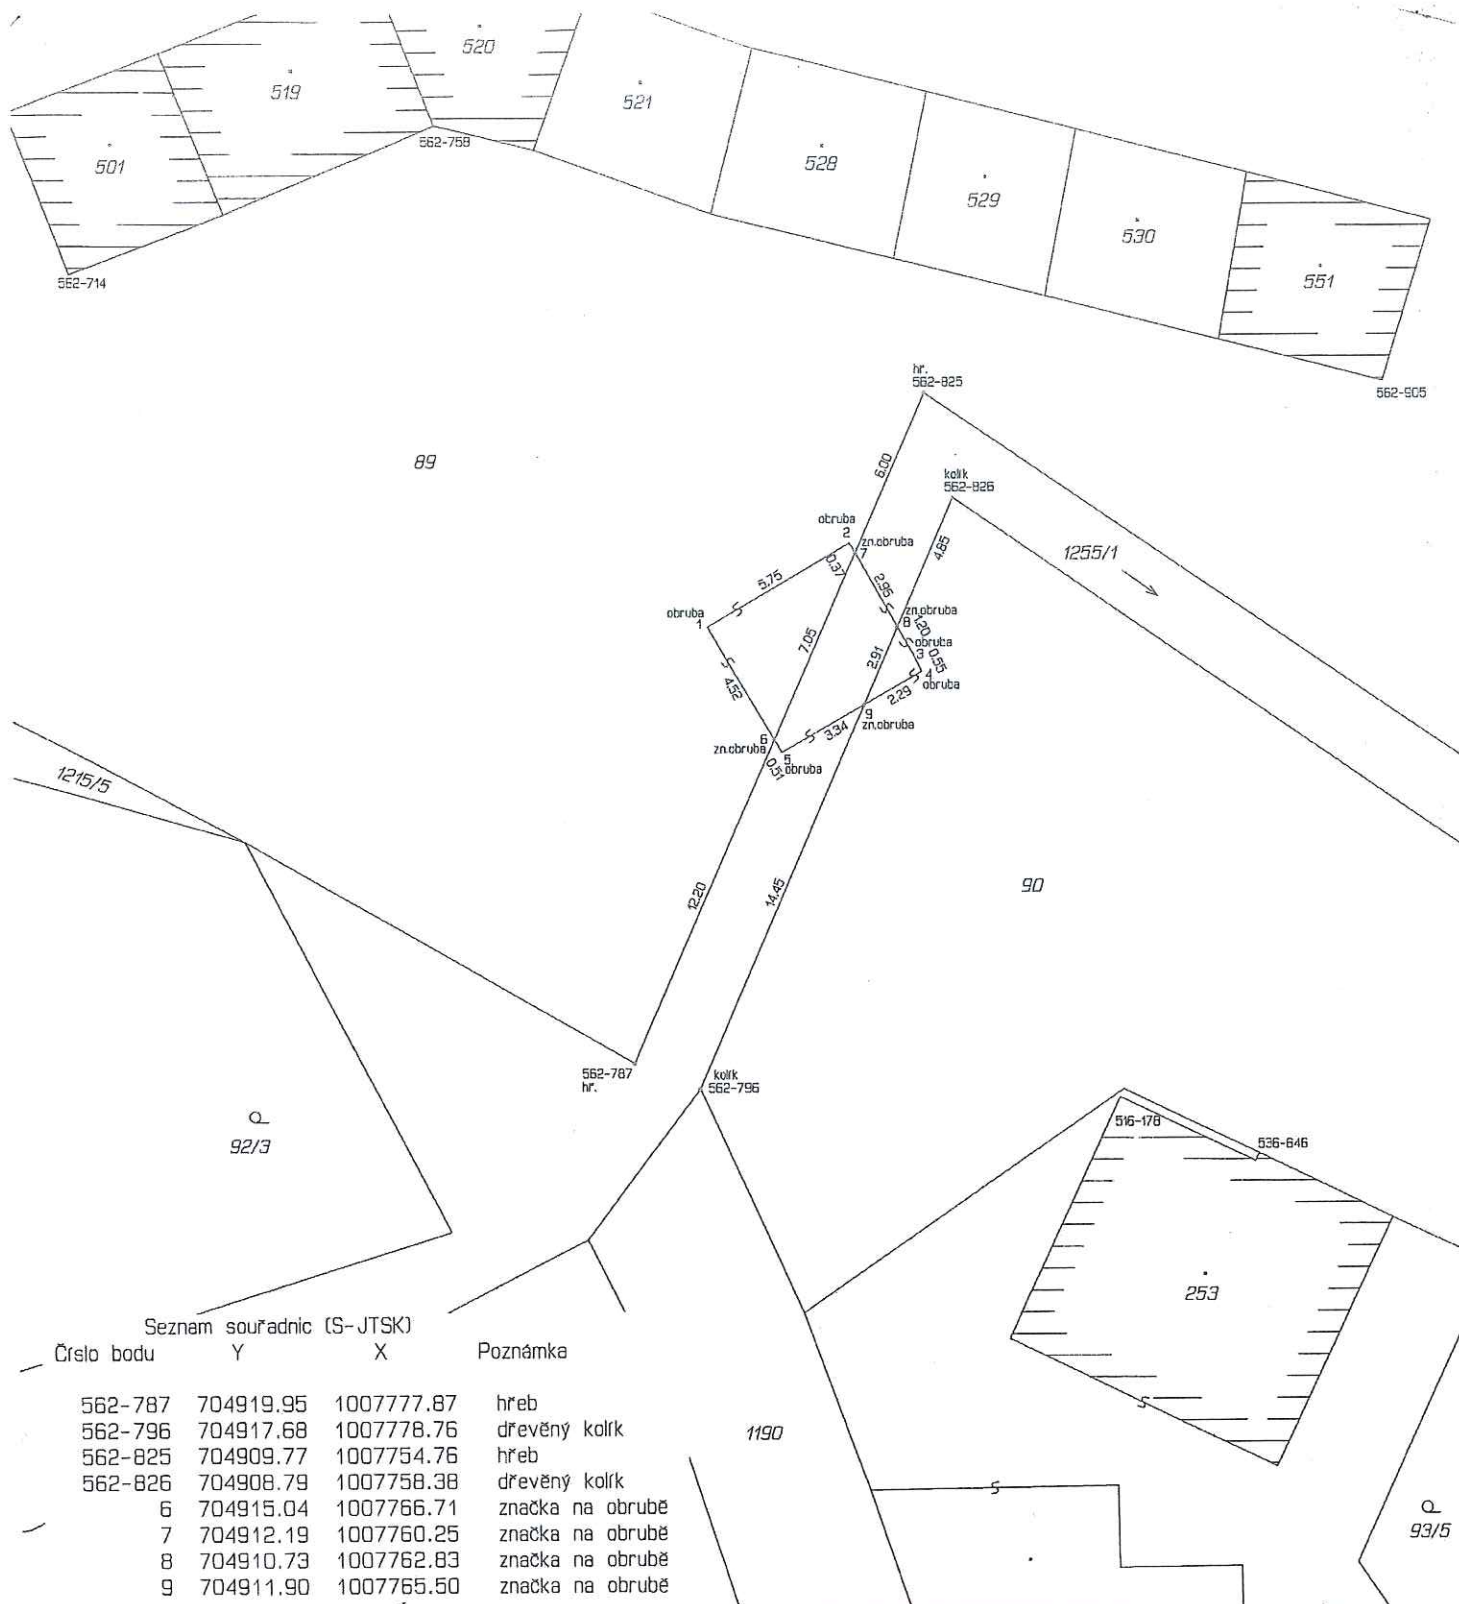

VYTYČOVACÍ NÁČRT

Číslo zakázky:	700-224/2022
Okres:	Mladá Boleslav
Obec:	Hrdlořezy
Kat. území:	Hrdlořezy u Mladé Boleslavi
Mapový list:	Mladá Boleslav 1-3/33
Výtyčené lomové body byly v terénu označeny předepsaným způsobem:	
viz seznam souřadnic	

Vyhotovil:

N&Z Geodet, s.r.o.
Gellnerova 478/12
Mladá Boleslav
293 01

Osoba způsobilá vykonávat zeměměřičské činnosti:

Ing. Michal Novotný

Dne:

14. září 2022

Náležitostmi a přesností odpovídá právním předpisům.



Výtyčovací náčrt ověřil úředně oprávněný zeměměřičský inženýr:


Ing. Dana Nováková

Dne:

29. září 2022

Číslo: 578/2022

Číslo 2

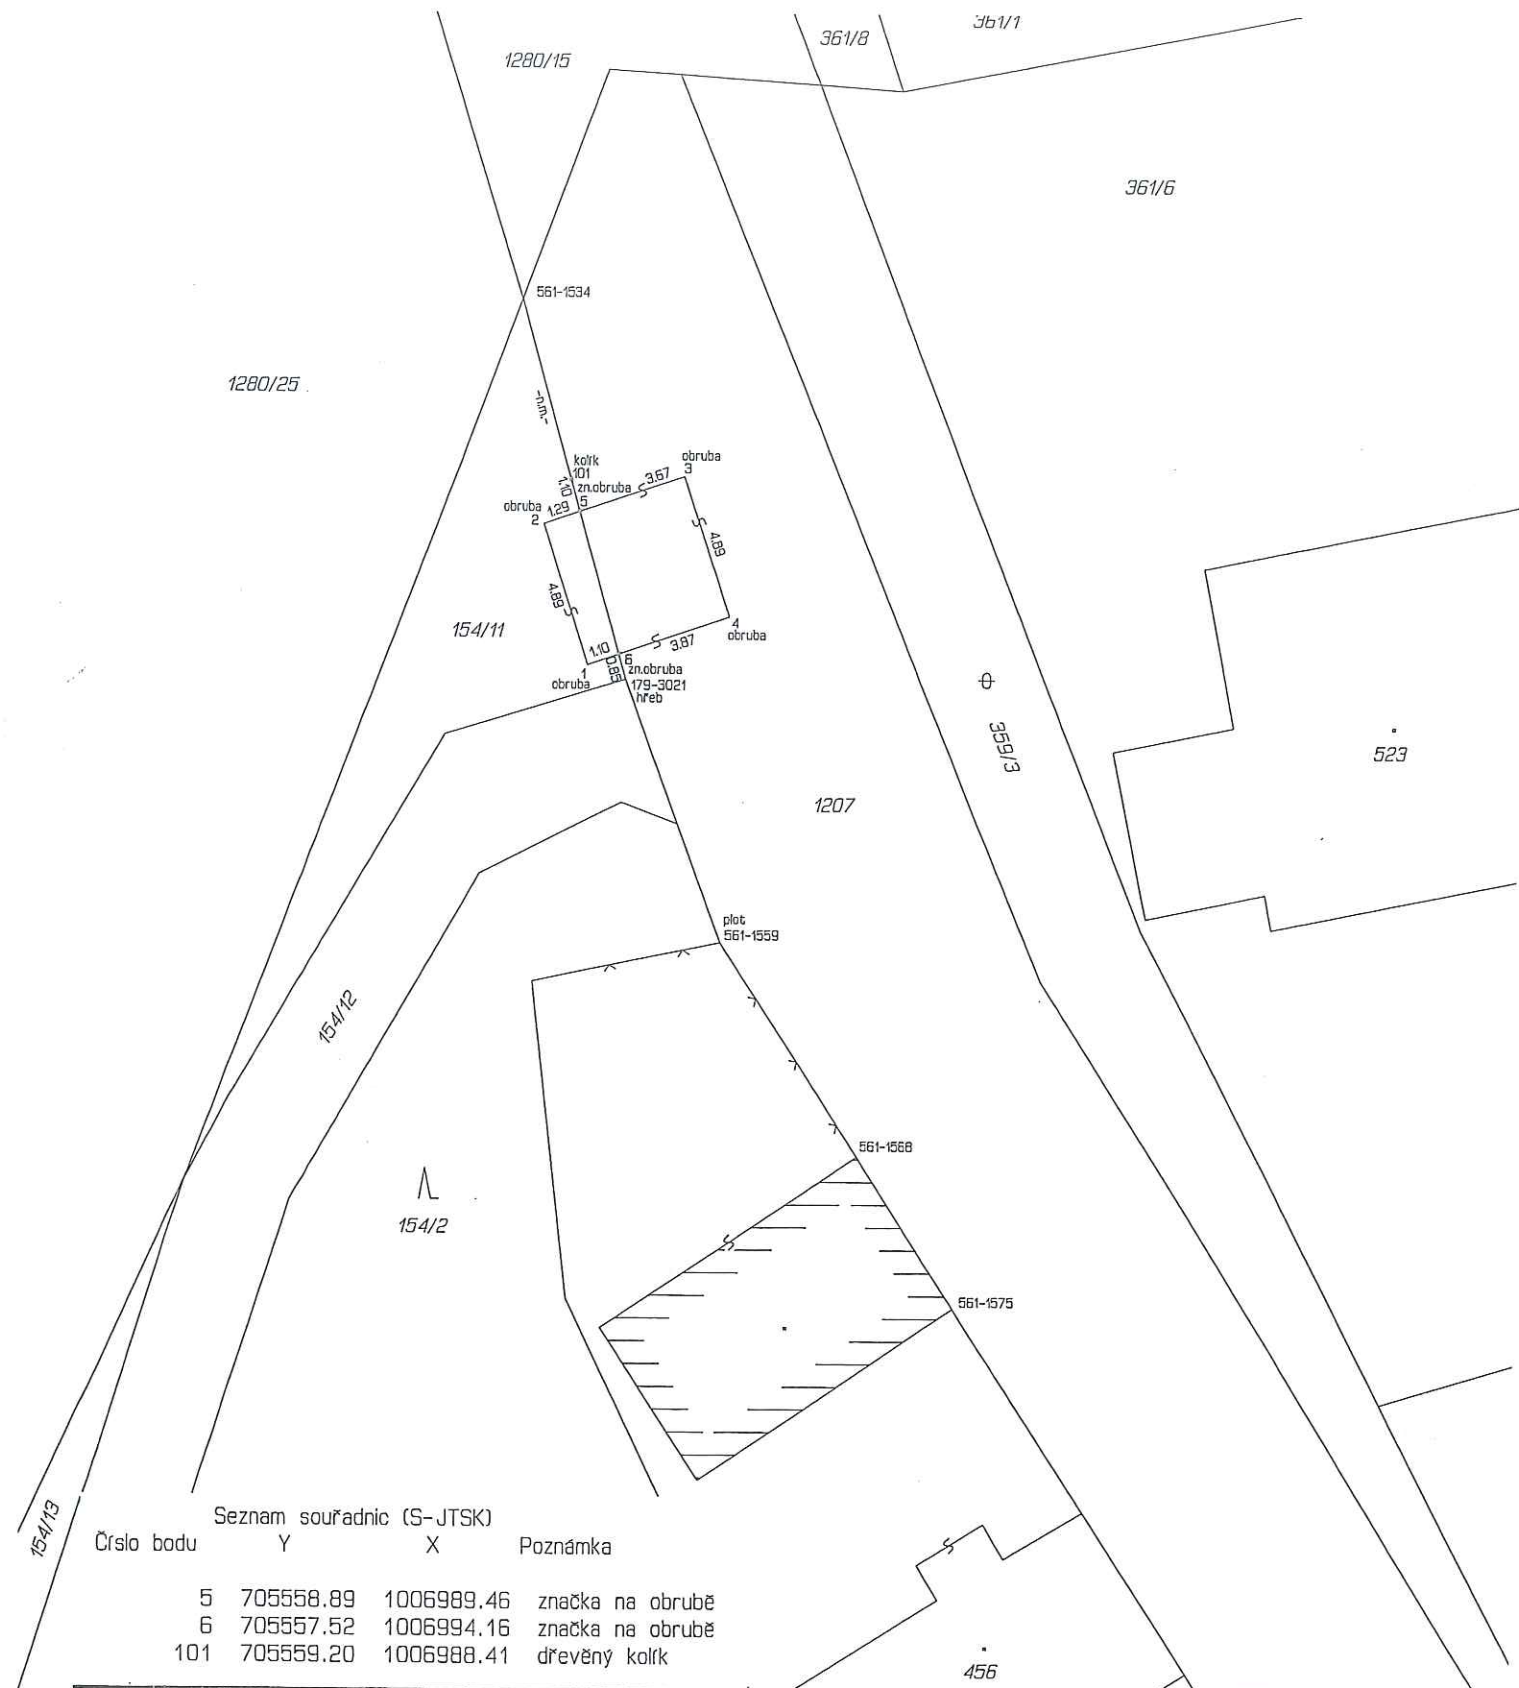

VYTYČOVACÍ NÁČRT		Vyhotoval:		Náležitostí a přesností odpovídá právním předpisům.	
Číslo zakázky: 701-225/2022		N&Z Geodet, s.r.o. Gellnerova 478/12 Mladá Boleslav 293 01			
Okres: Mladá Boleslav					
Obec: Hrdlořezy					
Kat. území: Hrdlořezy u Mladé Boleslavi					
Mapový list: Mladá Boleslav 2-3/24					
Vytýčené lomové body byly v terénu označeny předepsaným způsobem:		Osoba způsobilá vykonávat zeměměřické činnosti:		Vytýčovací náčrt ověřil úředně oprávněný zeměměřický inženýr:	
viz seznam souřadnic		Ing. Michal Novotný		Ing. Dana Nováková	
Dne: 15. září 2022		Dne: 28. září 2022		Číslo: 579/2022	

ČÍSLOV 3

