



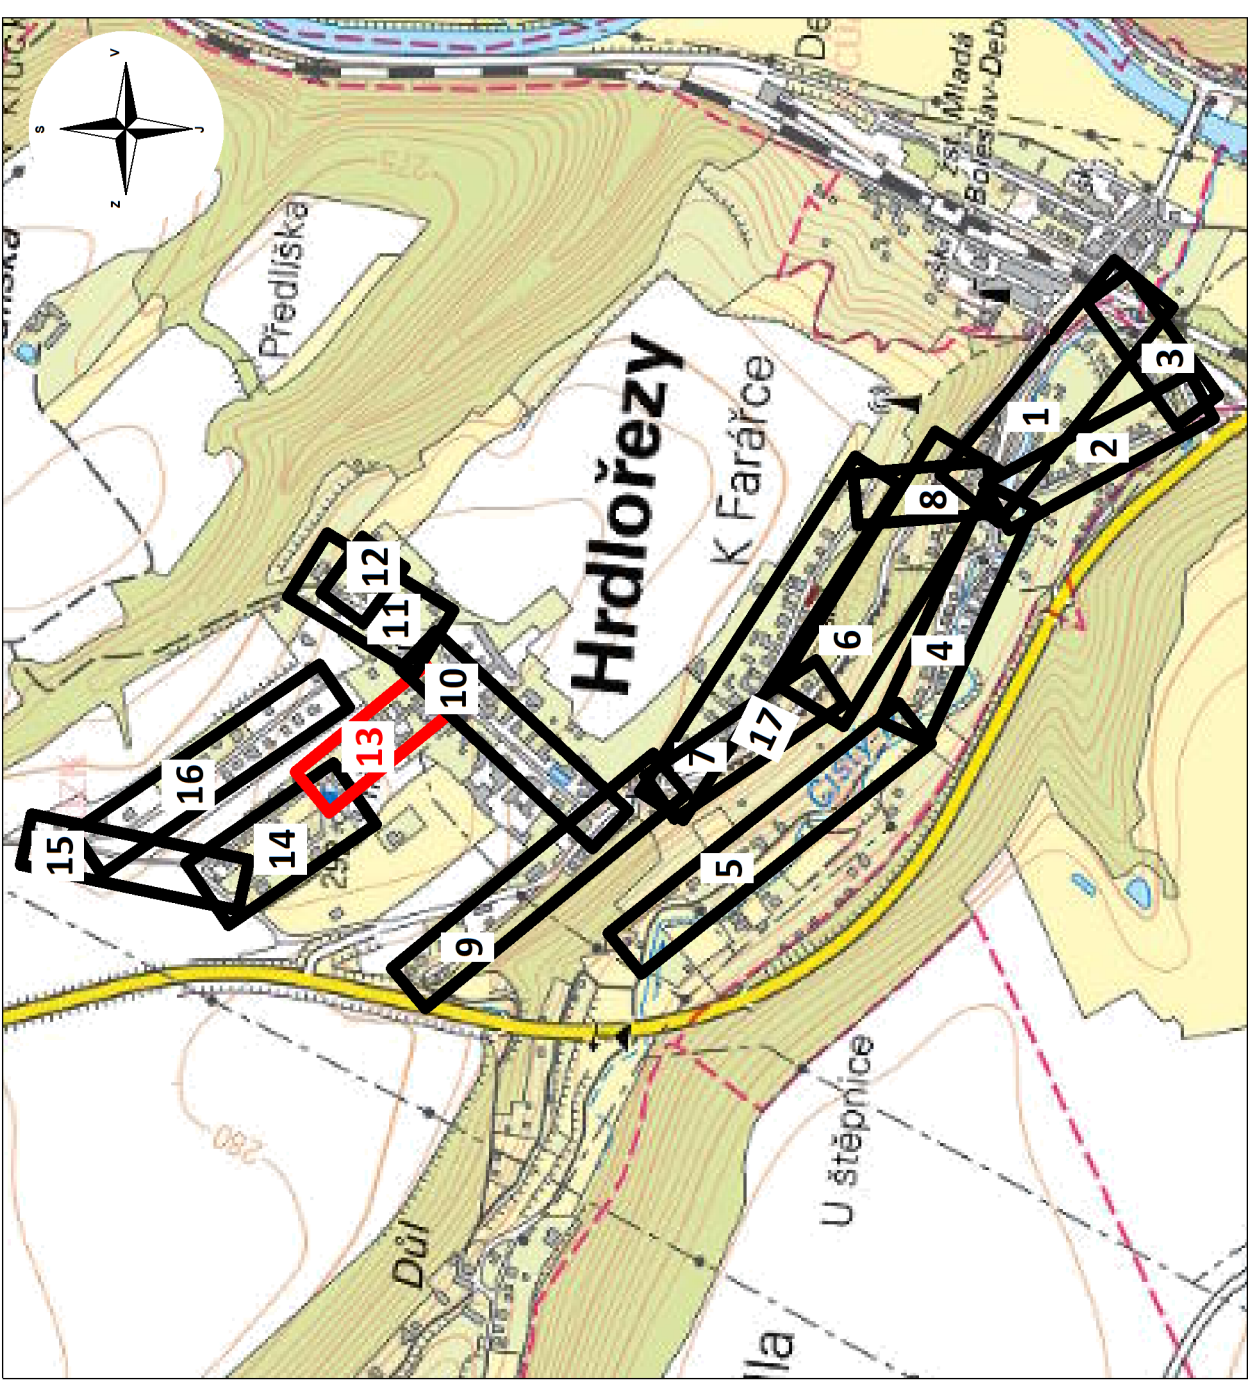

SKUPINOVÝ PROJEKT: ODKANALIZOVÁNÍ OBČÍ V POVODÍ JIZERY UCELENÁ ČÁST 2) HRDLŘEZY, VÝSTAVBA KANALIZACE

POZNÁMKA:
ZAKRES VEDENÍ INŽENÝRSKÝCH SÍTÍ JE INFORMATIVNÍ. PŘED ZAHÁJENÍM STAVEBNÍCH PRACÍ MUSÍ BÝT PROVEDENO JEJICH VYTÝČENÍ.
DOKUMENTACI LZE UŽÍVAT POUZE VE SMYSLU PŘÍSLUŠNÉ SMLOUVY O DÍLO. VÝKRES, ČI JEHO ČÁST, MŮŽE BÝT KOPÍROVÁN NEBO JINÝM ZPŮSOBEM ROZŠÍŘOVÁN
POUZE PO PŘEDCHOZÍM SOUHLASU AUTORA DOKUMENTACE. © ŠINDLÁŘ S.r.o.

		STAVBY VODNÍHO HOSPODÁŘSTVÍ A KRAJINNÉHO INŽENÝRSTVÍ SADLAR	
SADLAR s.r.o., Na Brně 3972/a, 100 00 Praha 10, IČO 260 01 236		6 x A4	
VEDOUcí PROJEKTU		KONTROLOVAL	AUTORIZACE
Ing. Roman Bárta	VYPRACOVAL 	Ing. Jiri Kaplan	Ing. Miloslav Šindlar
KRAJ: Středočeský	STAVEBNÍ ÚŘAD:	MM Mladá Boleslav	
KATASTRÁLNÍ ÚZEMÍ: Hrdlořezy u Mladé Boleslavi (648051), Dešná (696692)			
INVESTOR: Vodovody a kanalizace Mladá Boleslav, a.s., Čechova 1151, 293 22			
Hrdlořezy, výstavba kanalizace DPS			
INTERVAL VRSŤEVNIC			
MĚŘÍTKO			
Č. VÝKRESU			
Podrobná situace 13		1 : 250	ČÍSLO KOPIE
		D.1.13.	

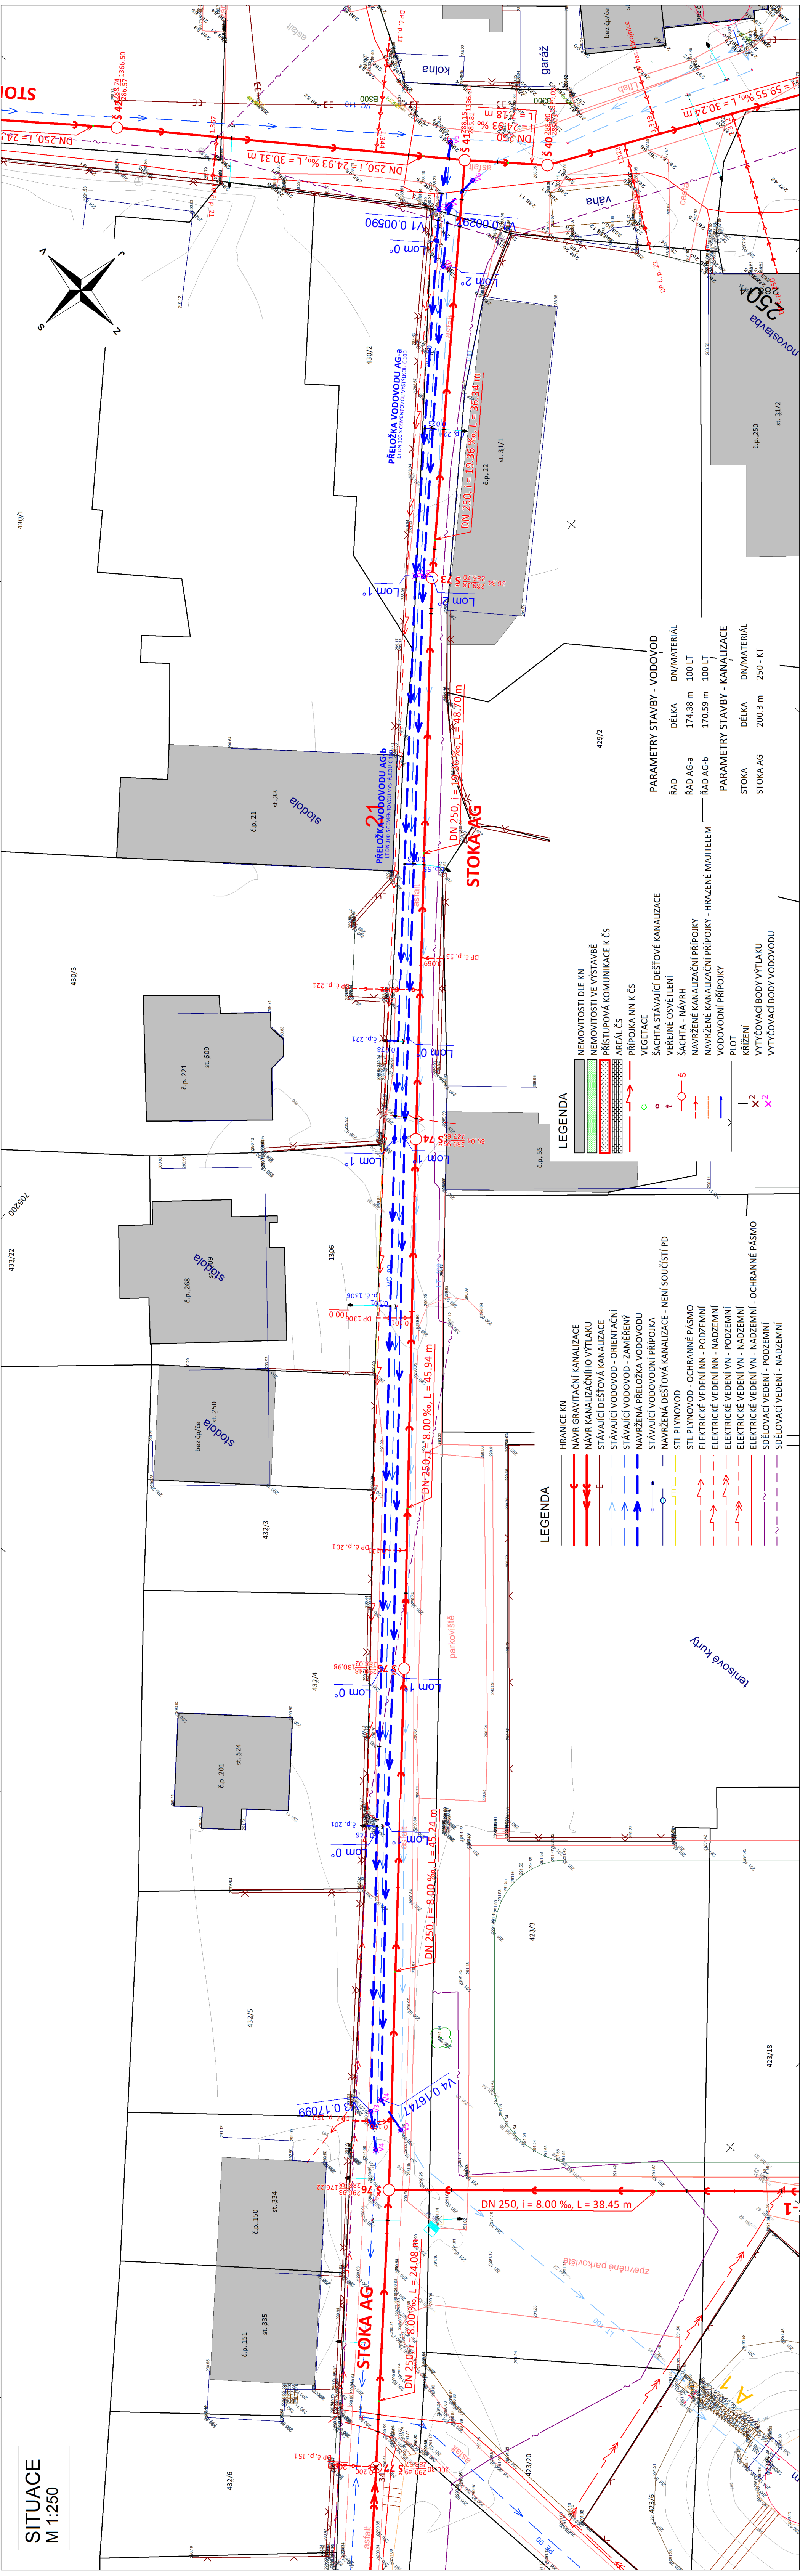

PARAMETRY STAVBY - VODOVOD	PARAMETRY STAVBY - KANALIZACE
ŘAD	DEJKA
ŘAD AG-a	174.38 m
ŘAD AG-b	170.59 m


