





# OBEC HRDLOŘEZY

## MODERNIZACE PARKU ZA KAPLIČKOU - PROSTOR PRO HRU DĚTÍ A SETKÁVÁNÍ OBČANŮ

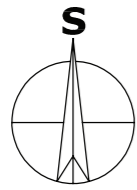

0m 5 10m

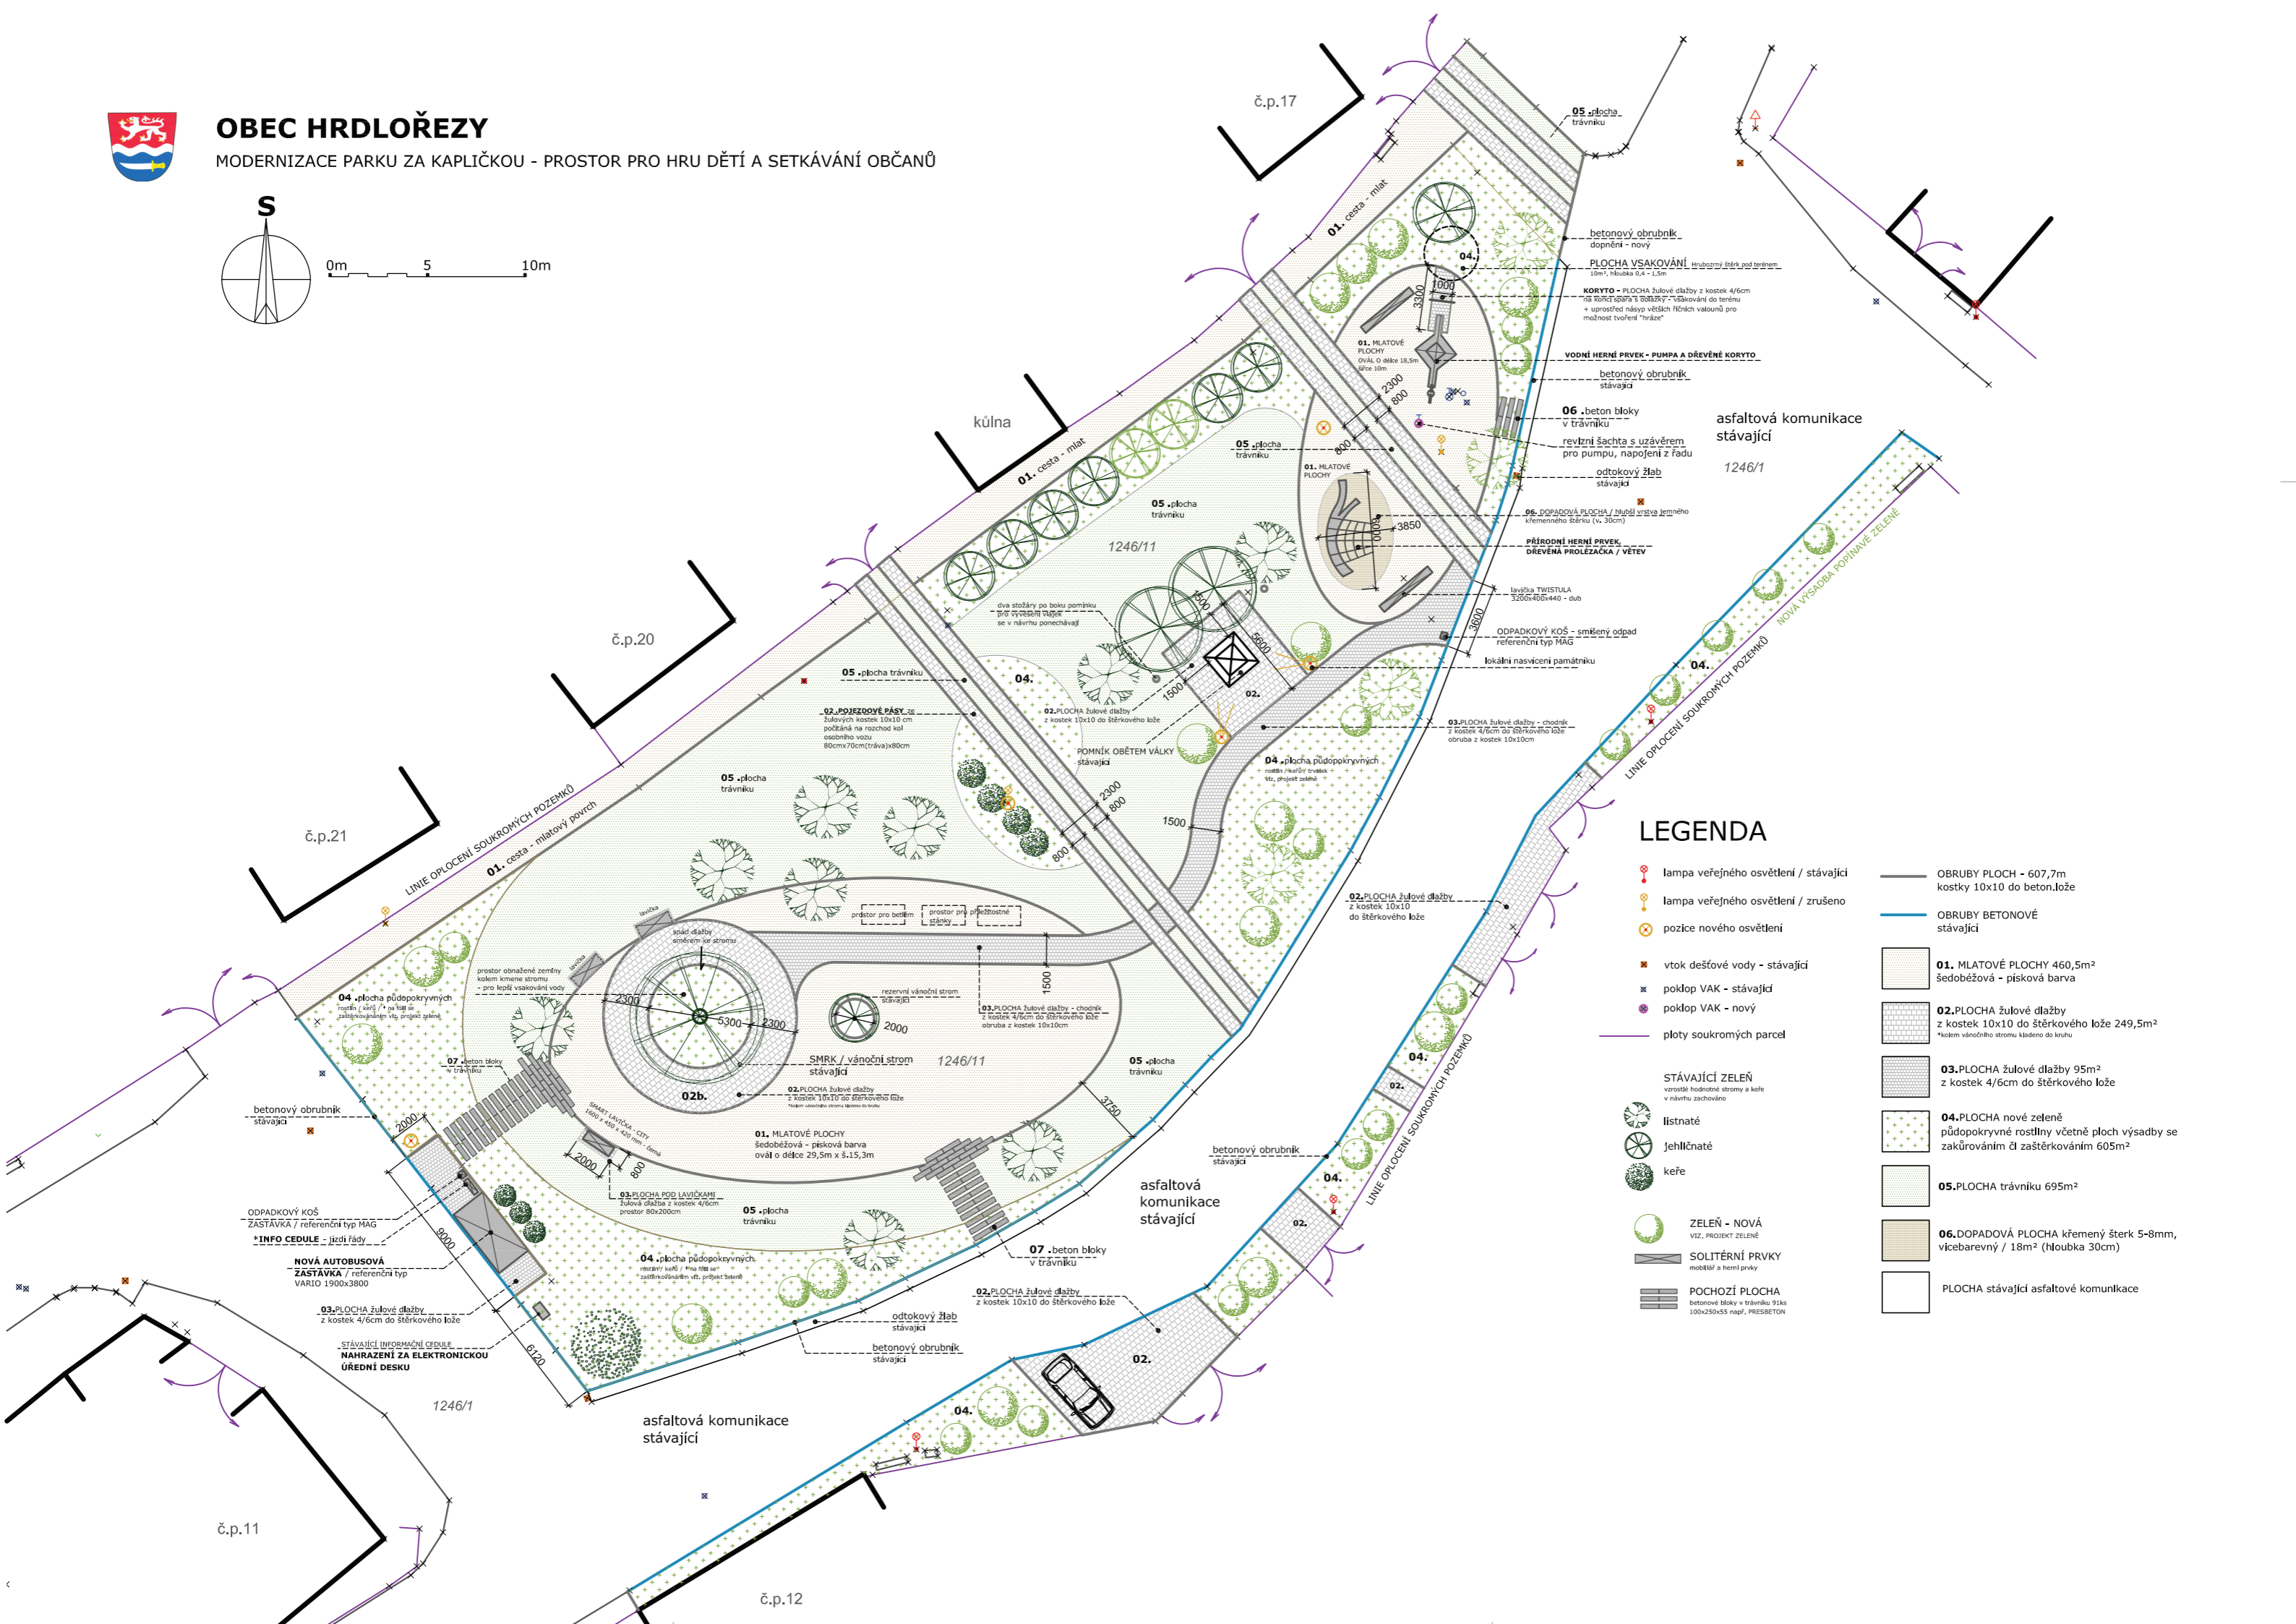

### LEGENDA

- lampa veřejného osvětlení / stávající
  - lampa veřejného osvětlení / zrušeno
  - ⊗ pozice nového osvětlení
  - ⊠ vtok dešťové vody - stávající
  - ⊠ poklop VAK - stávající
  - ⊠ poklop VAK - nový
  - ploty soukromých parcel
  - OBRUBY PLOCH - 607,7m kostky 10x10 do beton. lože
  - OBRUBY BETONOVÉ stávající
  - 01. MLATOVÉ PLOCHY 460,5m<sup>2</sup> šedobéžová - písková barva
  - 02. PLOCHA žulové dlažby z kostek 10x10 do šterkového lože \*kolem vánočního stromu kládeno do kruhu
  - 03. PLOCHA žulové dlažby 95m<sup>2</sup> z kostek 4/6cm do šterkového lože
  - 04. PLOCHA nové zeleně půdopokryvné rostliny včetně ploch výsadby se zakurováním či zašterkováním 605m<sup>2</sup>
  - 05. PLOCHA trávníku 695m<sup>2</sup>
  - 06. DOPADOVÁ PLOCHA křemenný šterk 5-8mm, vícebarevný / 18m<sup>2</sup> (hloubka 30cm)
  - PLOCHA stávající asfaltové komunikace
- STÁVAJÍCÍ ZELEN**  
vzrostlé hodnotné stromy a keře v návrhu zachovány
- listnaté
  - jehličnaté
  - keře
- ZELEN - NOVÁ**  
VIZ. PROJEKT ZELENÉ
- SOLITERNÍ PRVKY mobilní a herní prvky
  - POCHOZÍ PLOCHA betonové bloky v trávníku 91ks 100x250x55 např., PRESBETON