





OBEC HRDLŮŘEZY

MODERNIZACE PARKU ZA KAPLIČKOU - PROSTOR PRO HRU DĚTÍ A SETKÁVÁNÍ OBČANŮ

S

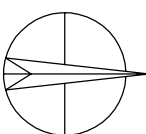

0m 5 10m

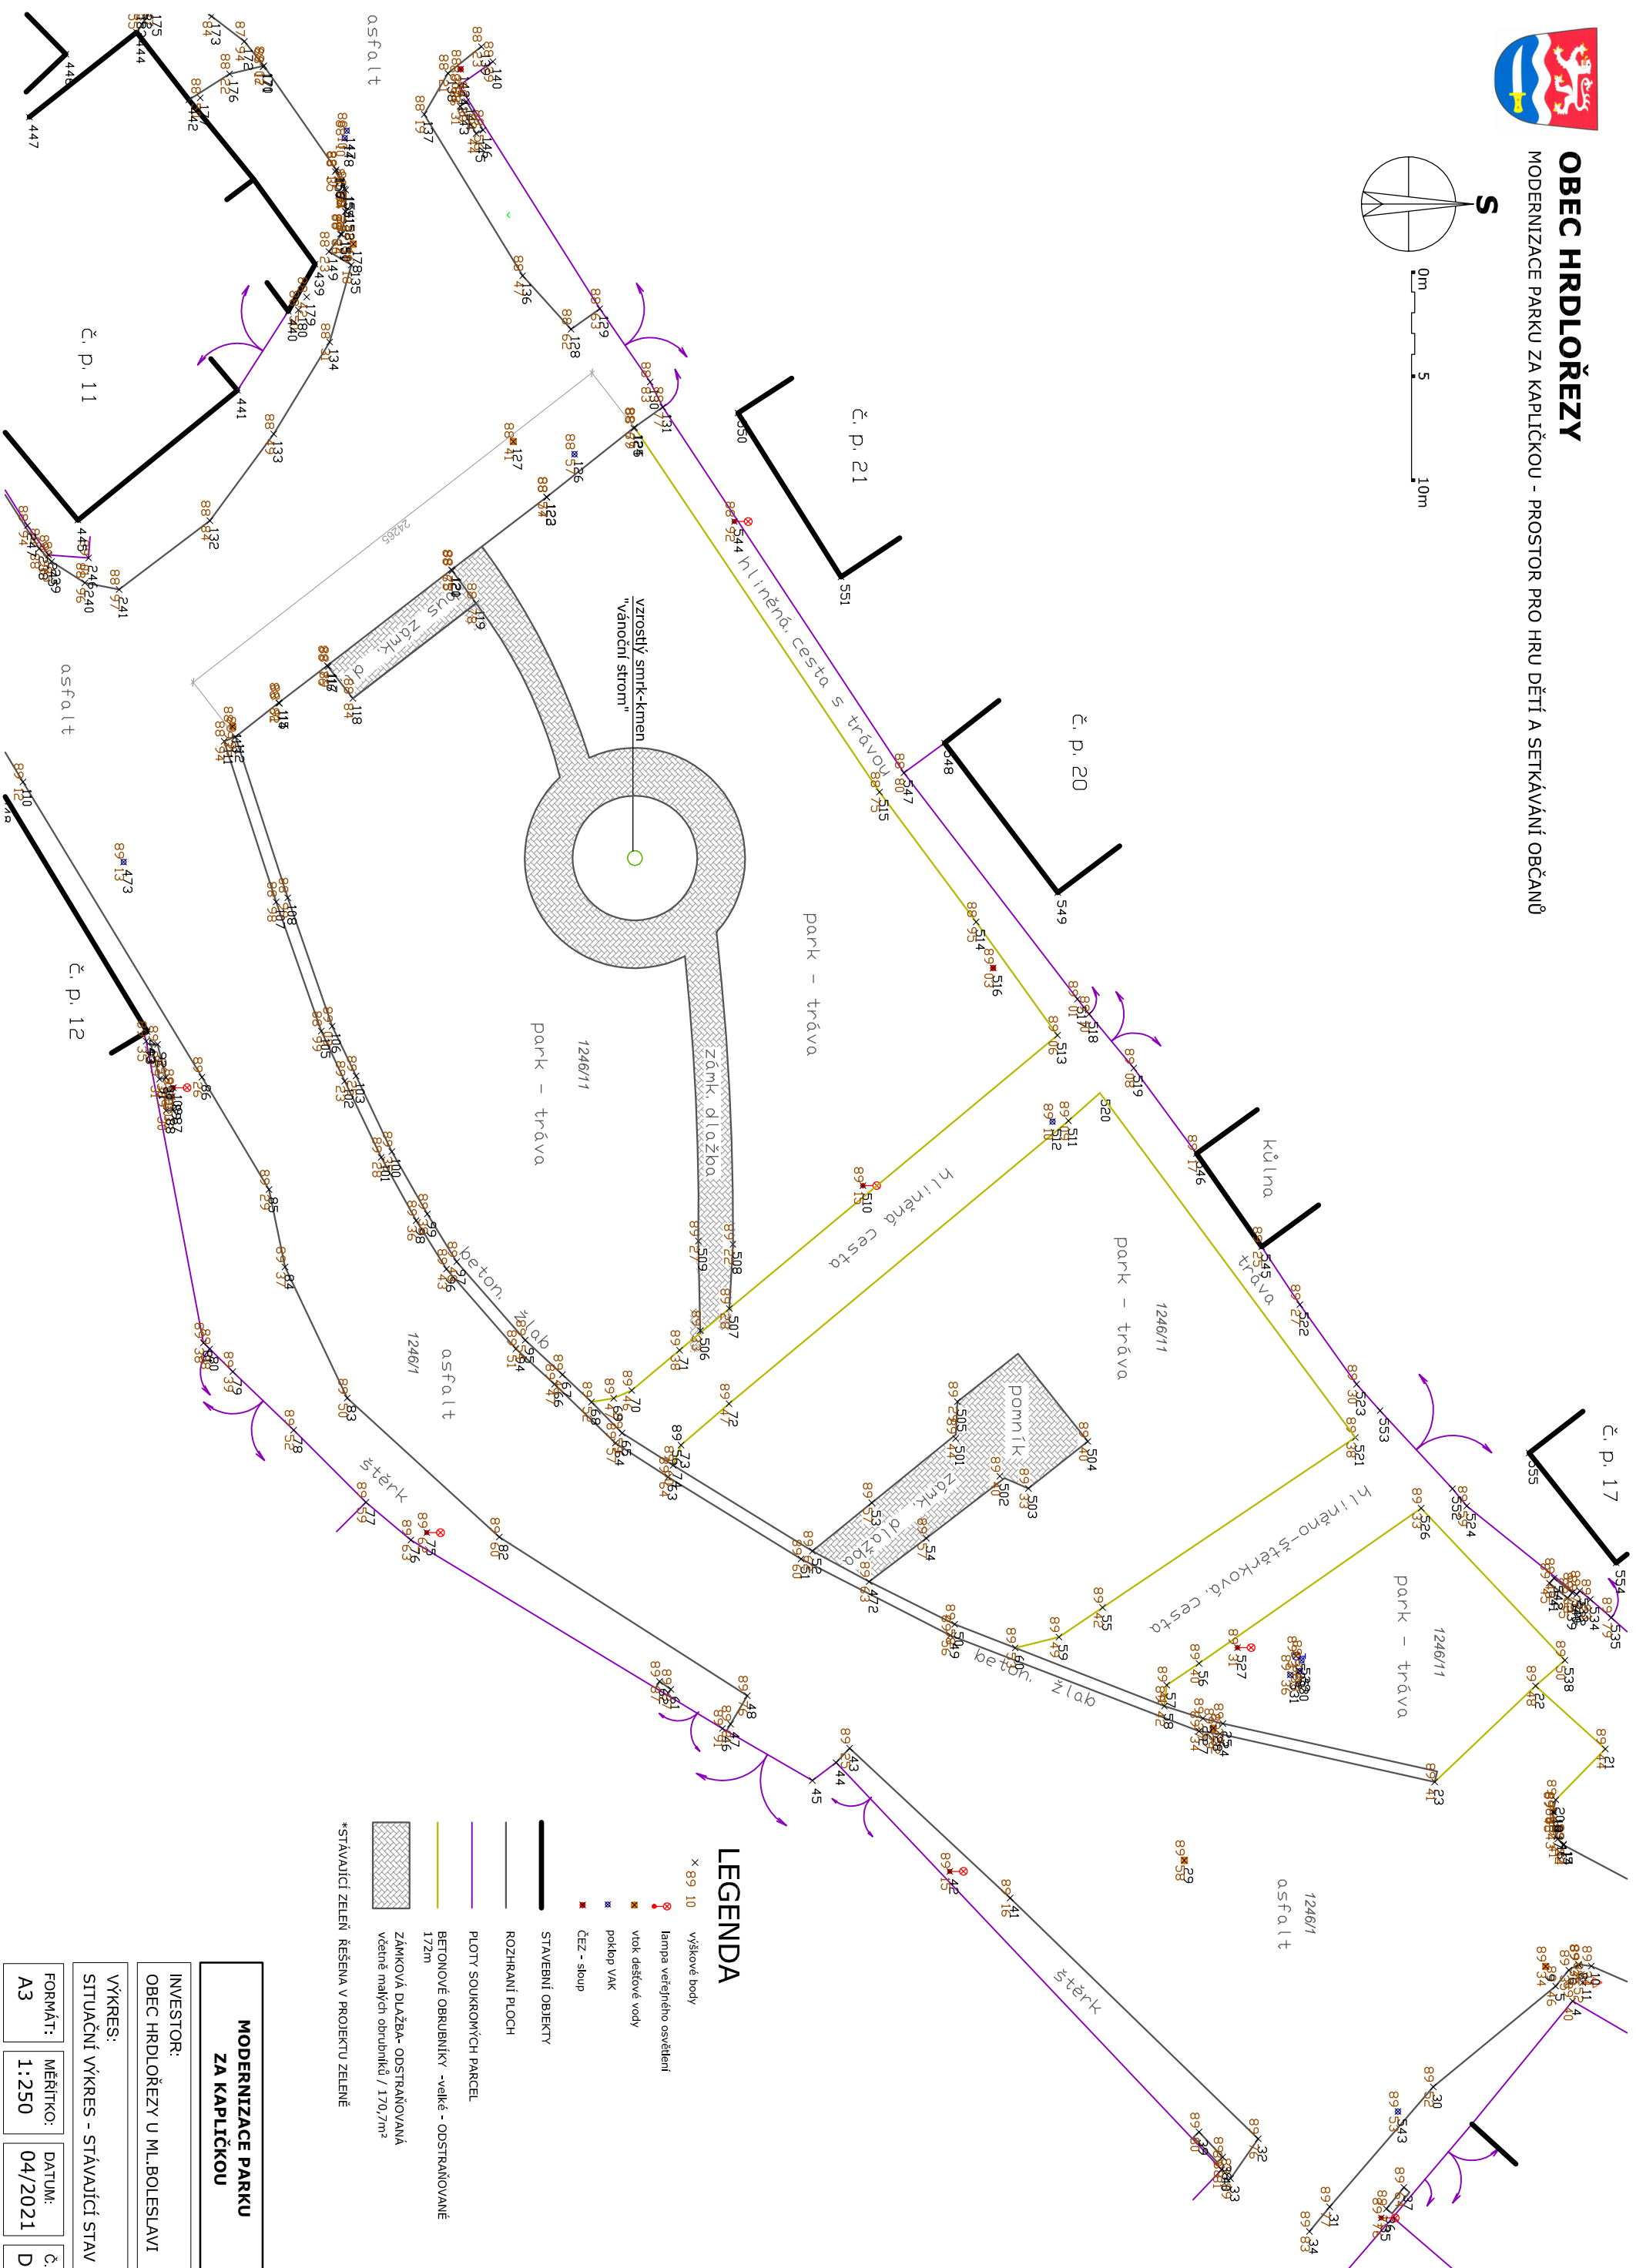

LEGENDA

- x 89.10 výškové body
- 89.10 lampa veřejného osvětlení
- 89.10 vtok dešťové vody
- 89.10 poklop VAK
- 89.10 ČEZ - sloup
- STAVEBNÍ OBJEKTY
- ROZHRANÍ PLOCH
- PLOTY SOUKROMÝCH PARCEL
- BETONOVÉ OBRUBNÍKY - velké - ODSTRAŇOVANÉ 172m
- ZÁMKOVÁ DLAŽBA - ODSTRAŇOVANÁ včetně malých obrubníků / 170,7m²
- *STÁVAJÍCÍ ZELENĚ ŘEŠENA V PROJEKTU ZELENĚ

MODERNIZACE PARKU ZA KAPLIČKOU

INVESTOR:
OBEC HRDLŮŘEZY U ML. BOLESLAVI

VÝKRES:
SITUAČNÍ VÝKRES - STÁVAJÍCÍ STAV

FORMÁT:
A3

MĚŘÍTKO:
1:250

DATUM:
04/2021

Č. VÝKRESU
D.1.1