VZOROVÝ ŘEZ ULOŽENÍ KANALIZAČNÍ ŠACHTY SB
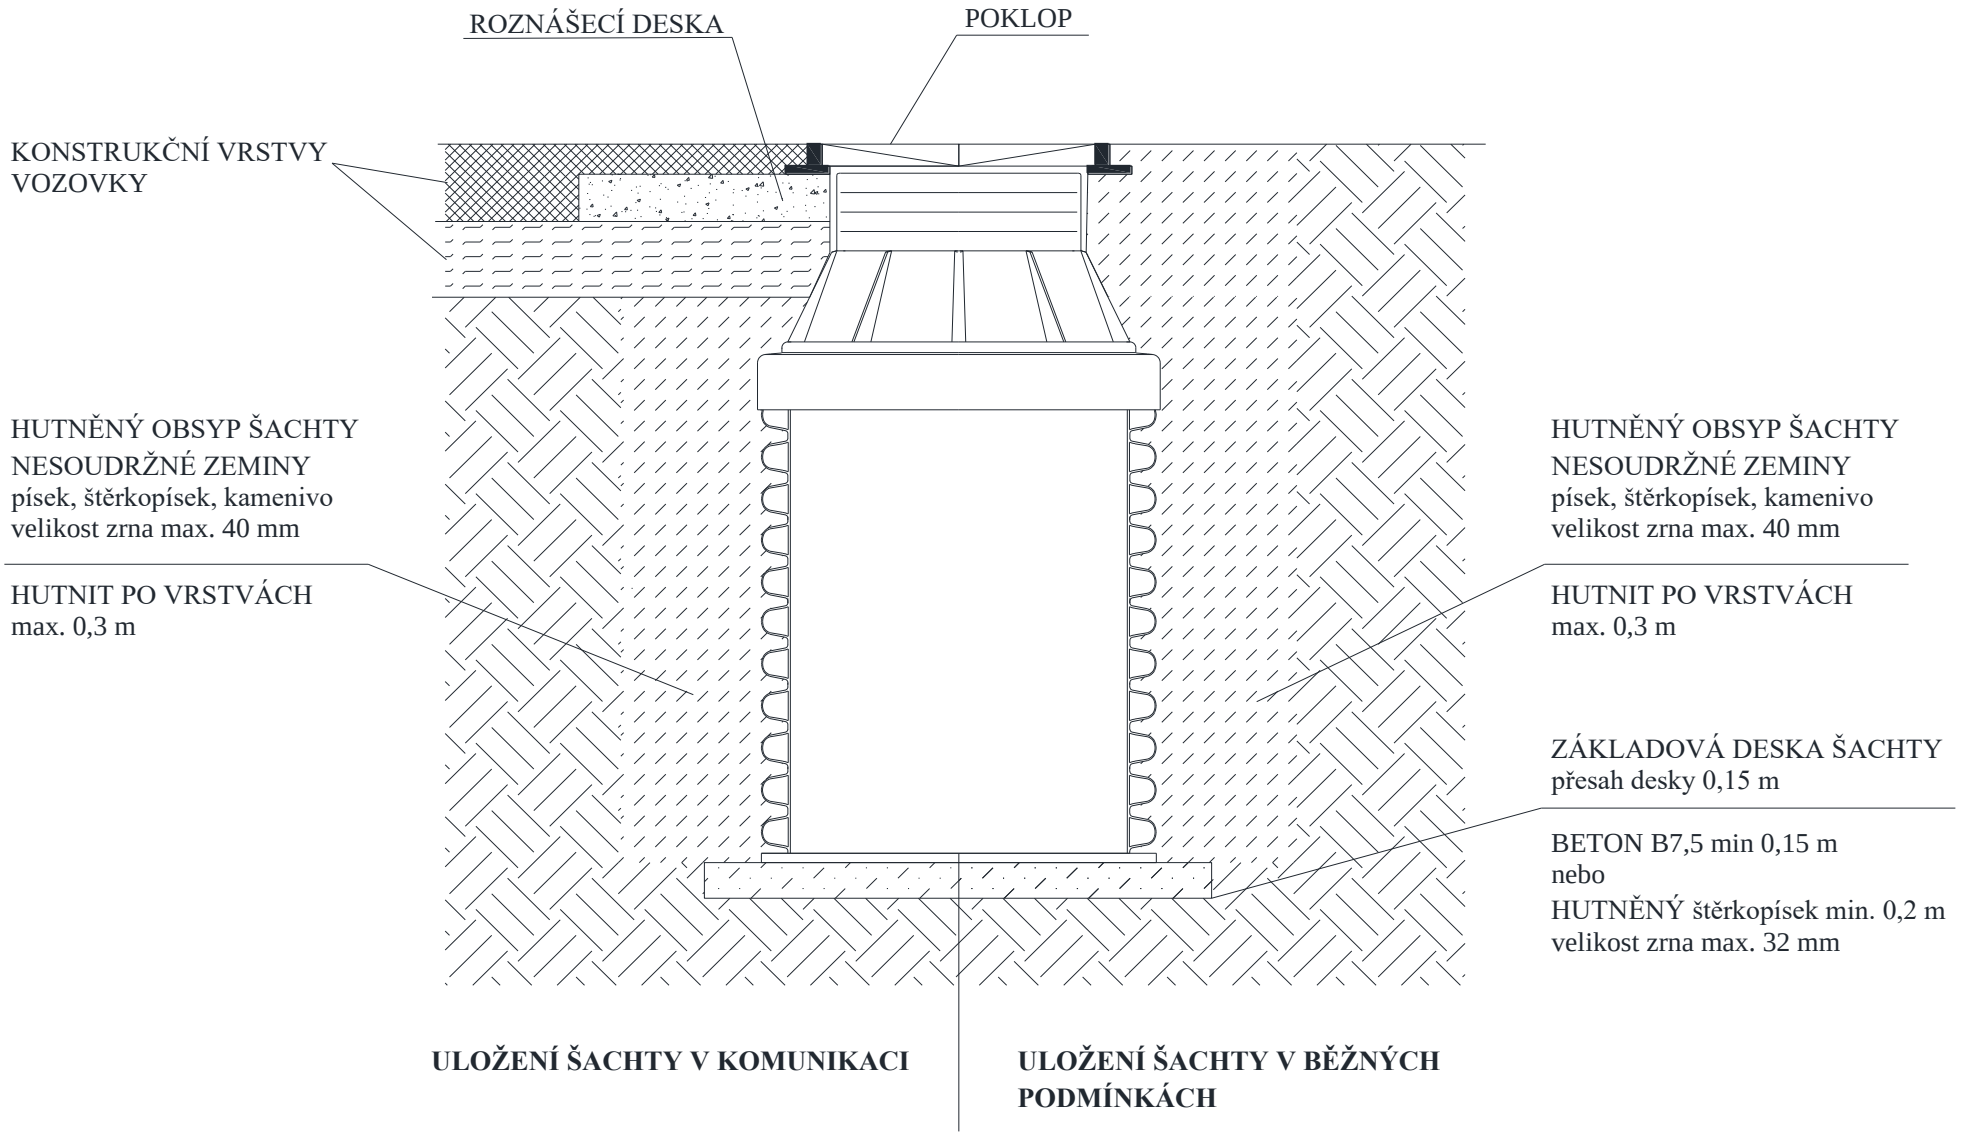
BOCR Trading s.r.o., Strakonická 537. 341 01 Horažďovice, www.bocr.cz